




АРГХОН

ЦЕНТР ТЕХНОГЕННОЙ БЕЗОПАСНОСТИ

ДИЗАЙН-ПРОЕКТ Благоустройства общественной территории


г. Сланцы,
ул. Партизанская

2019

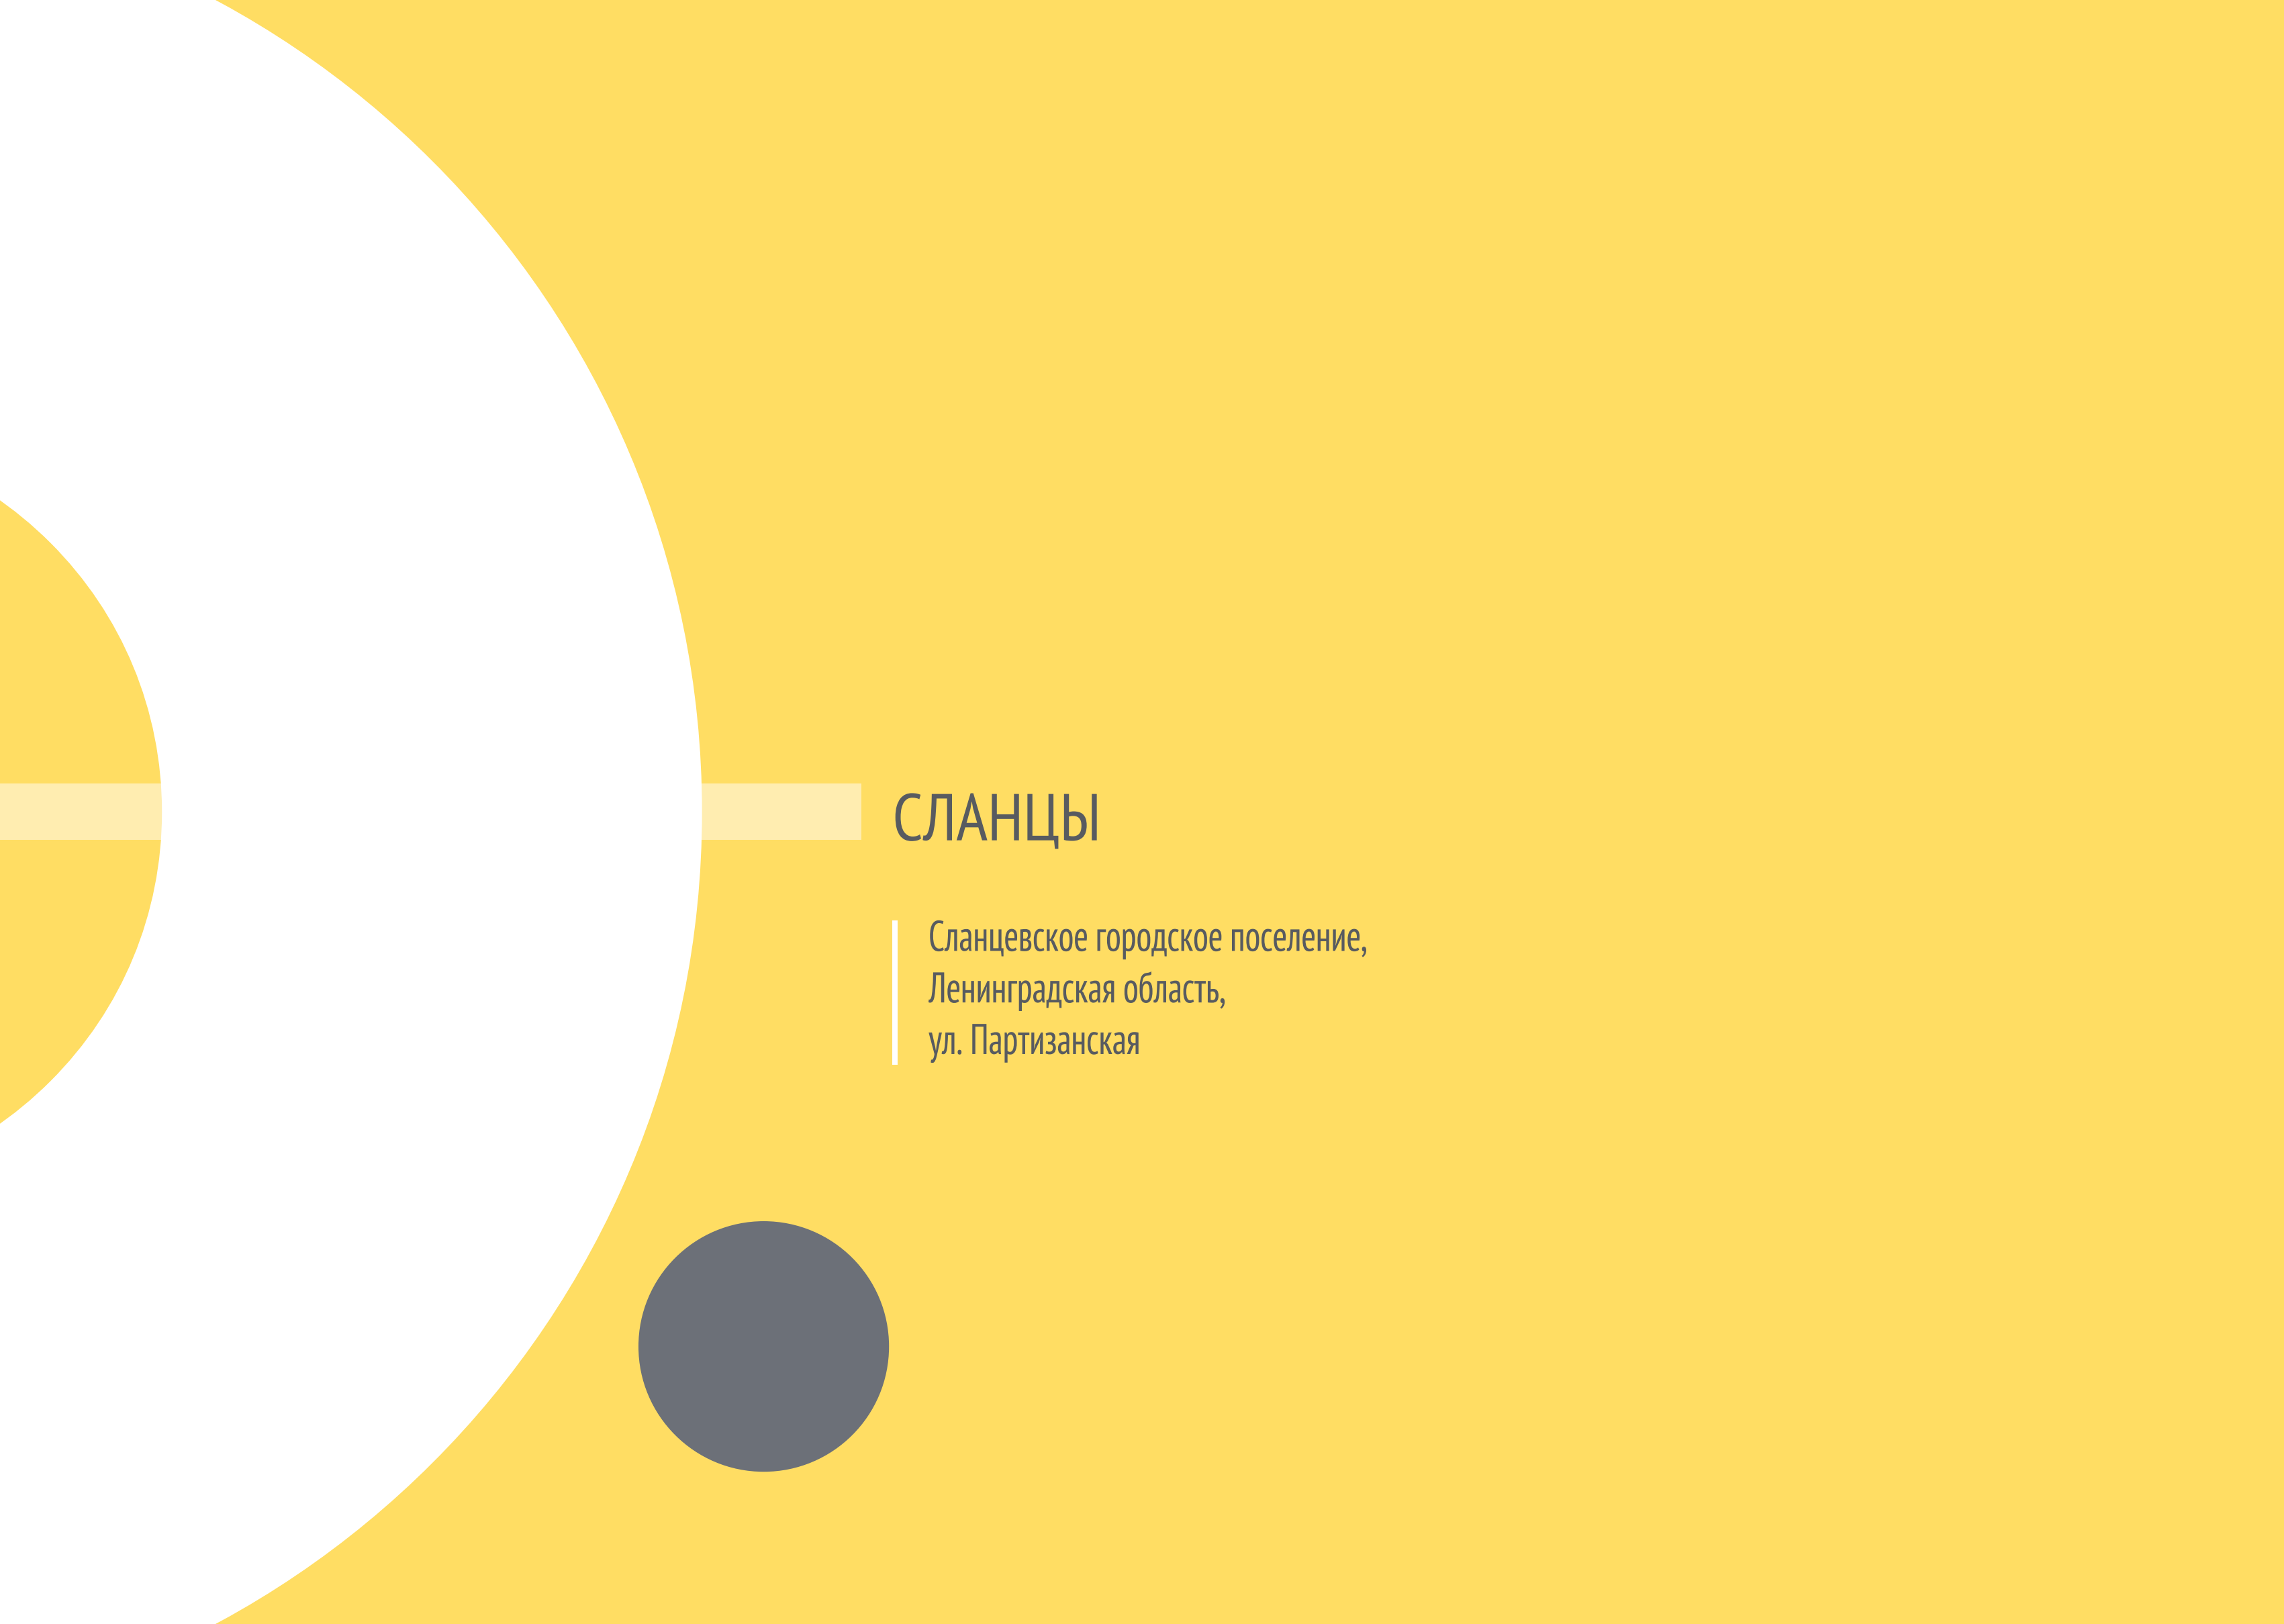


СЛАНЦЫ


Сланцевское городское поселение,
Ленинградская область,
ул. Партизанская

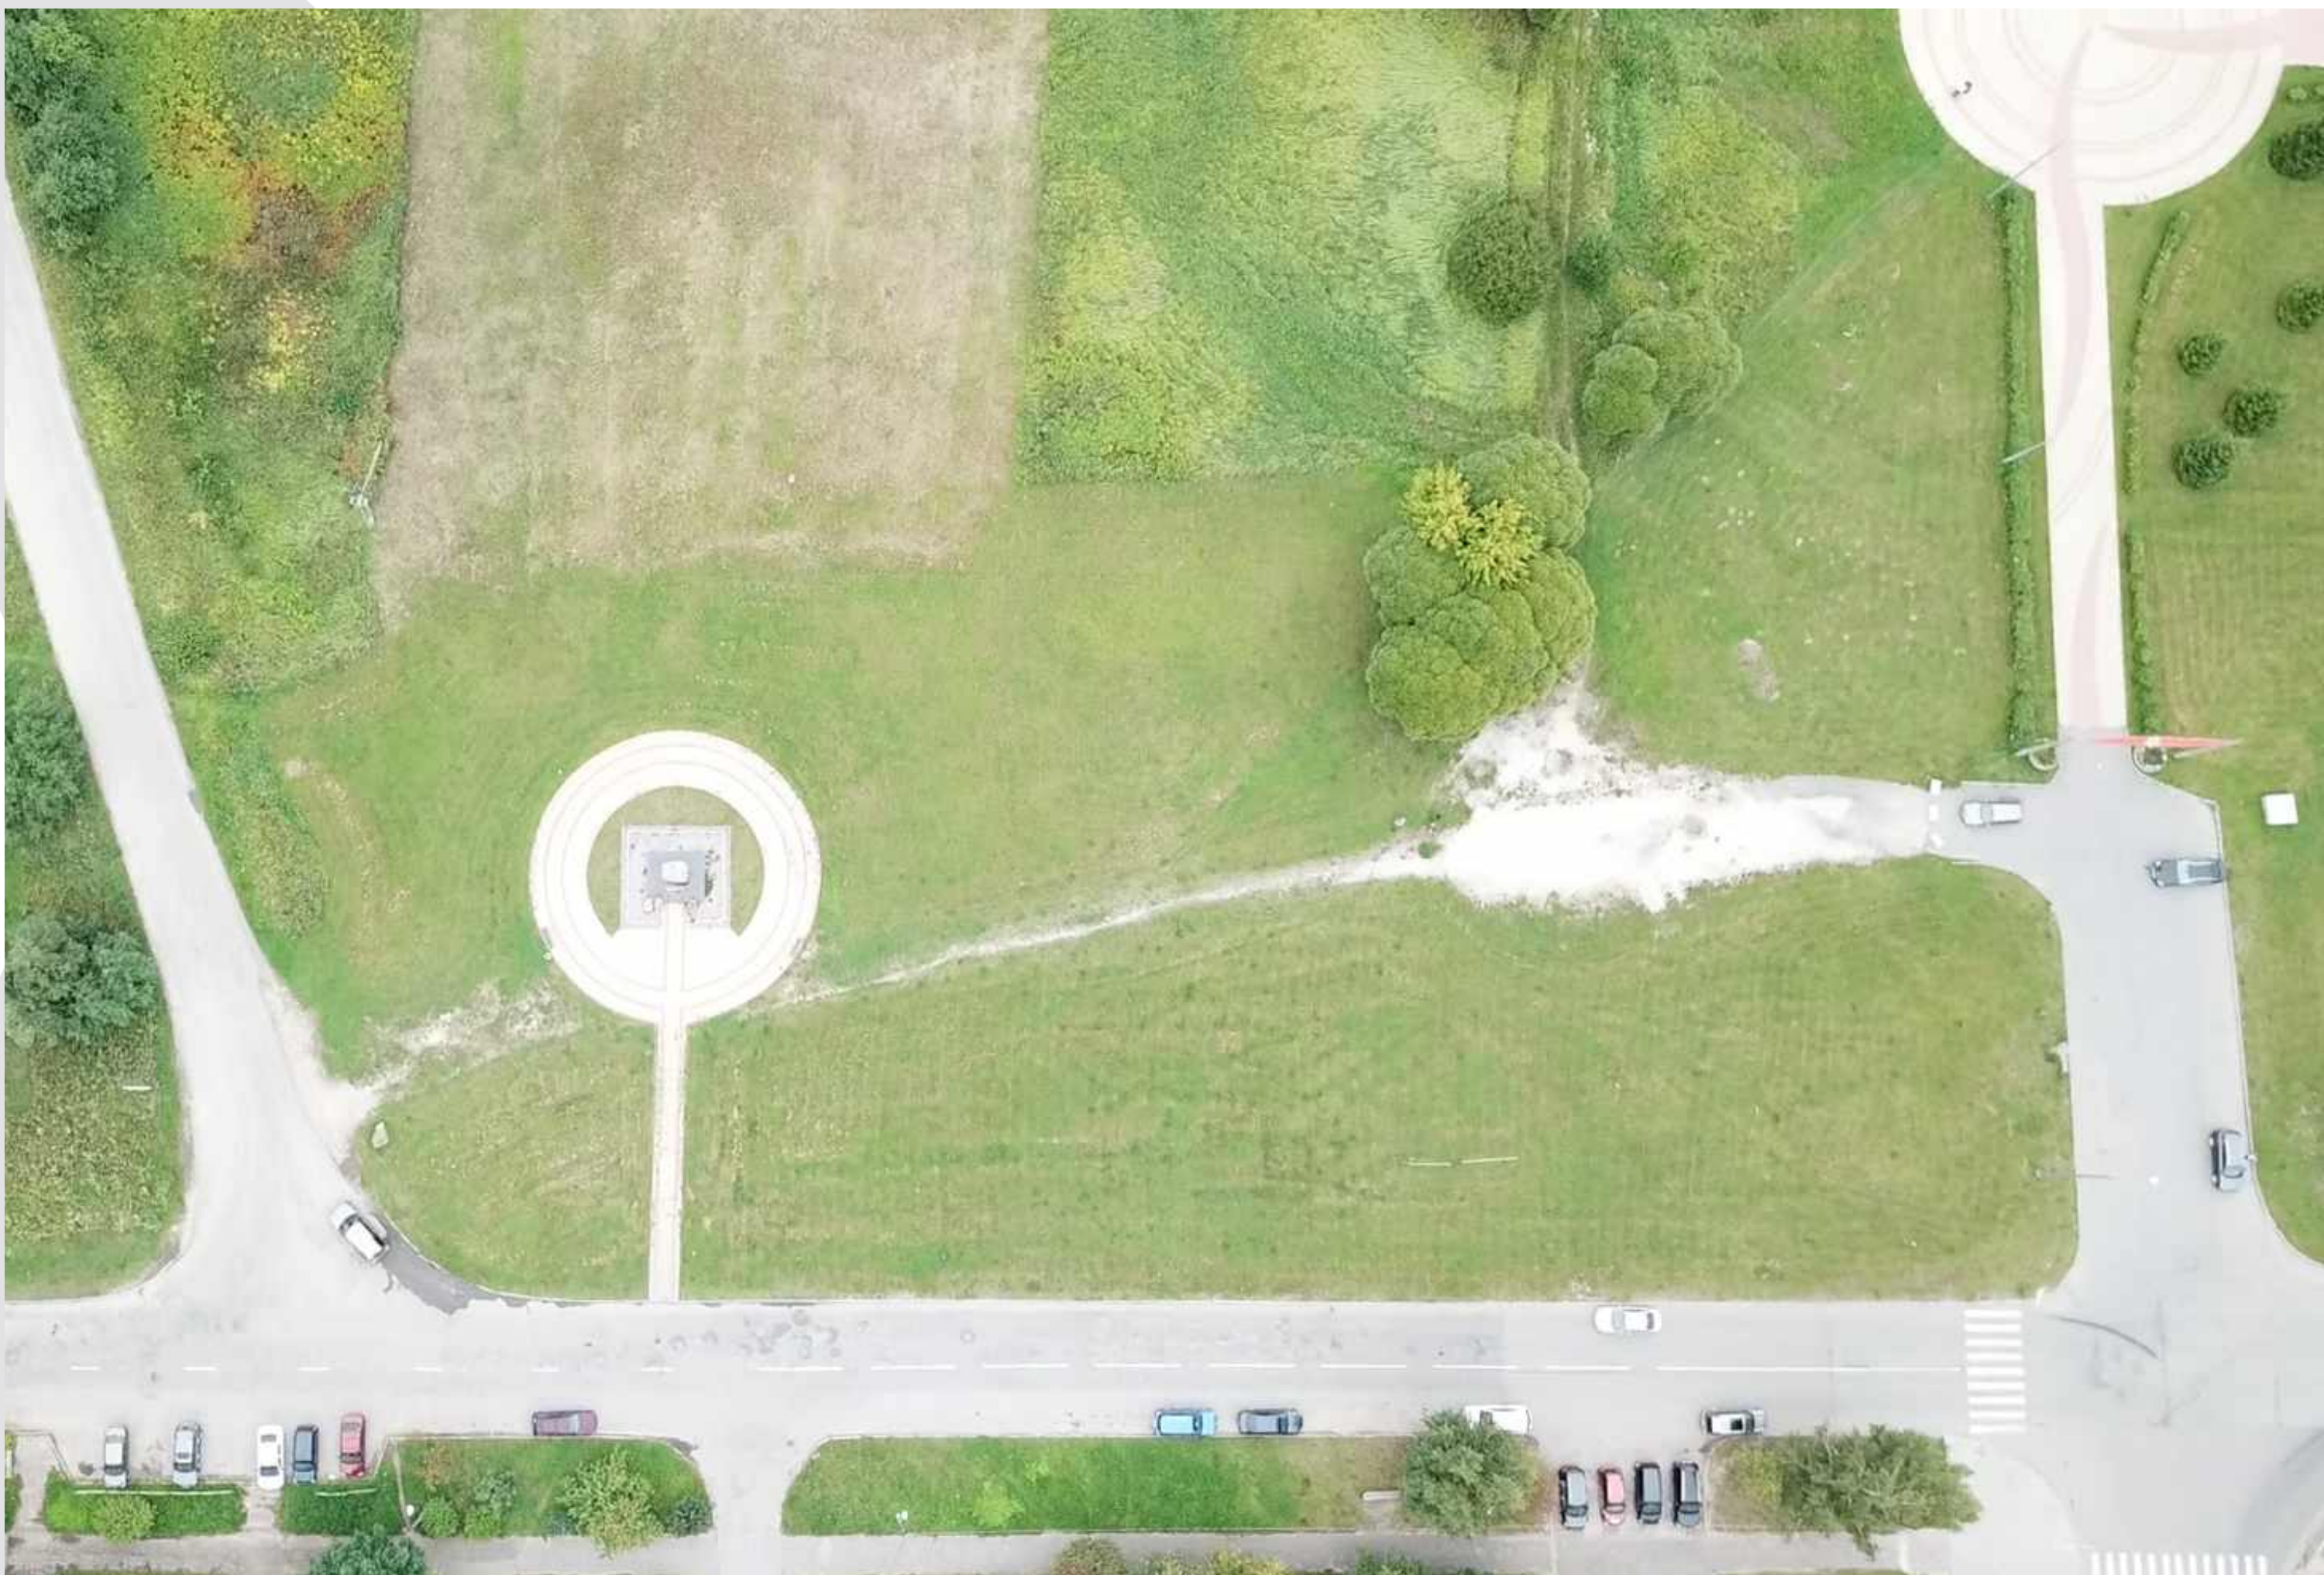

СУЩЕСТВУЮЩАЯ СИТУАЦИЯ

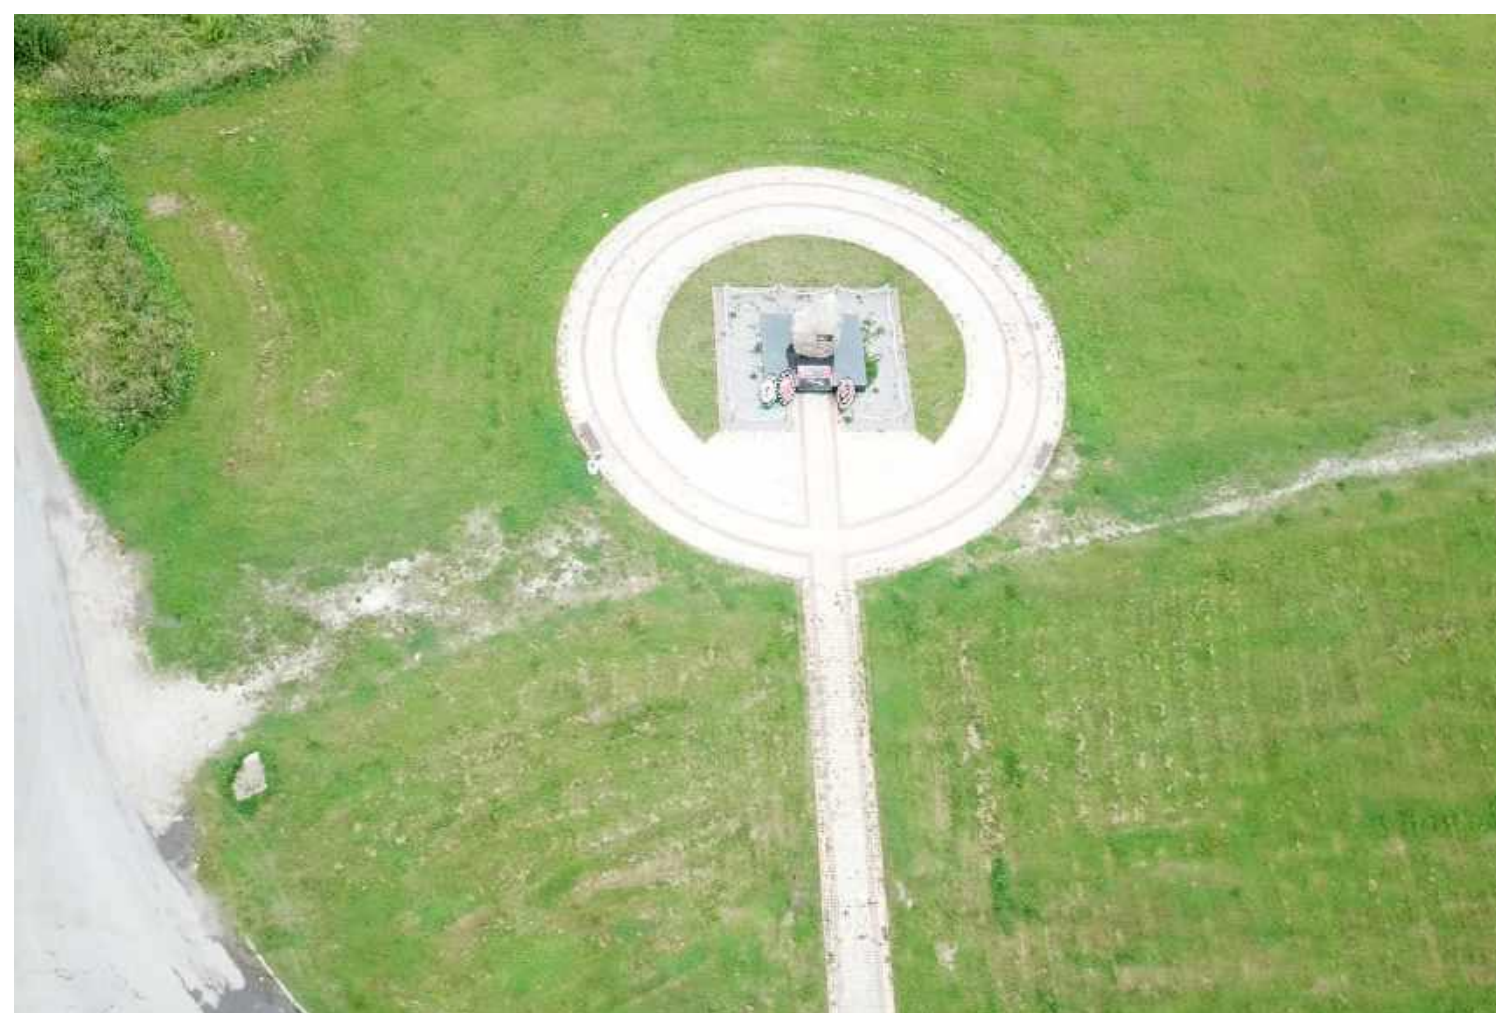

СУЩЕСТВУЮЩАЯ СИТУАЦИЯ

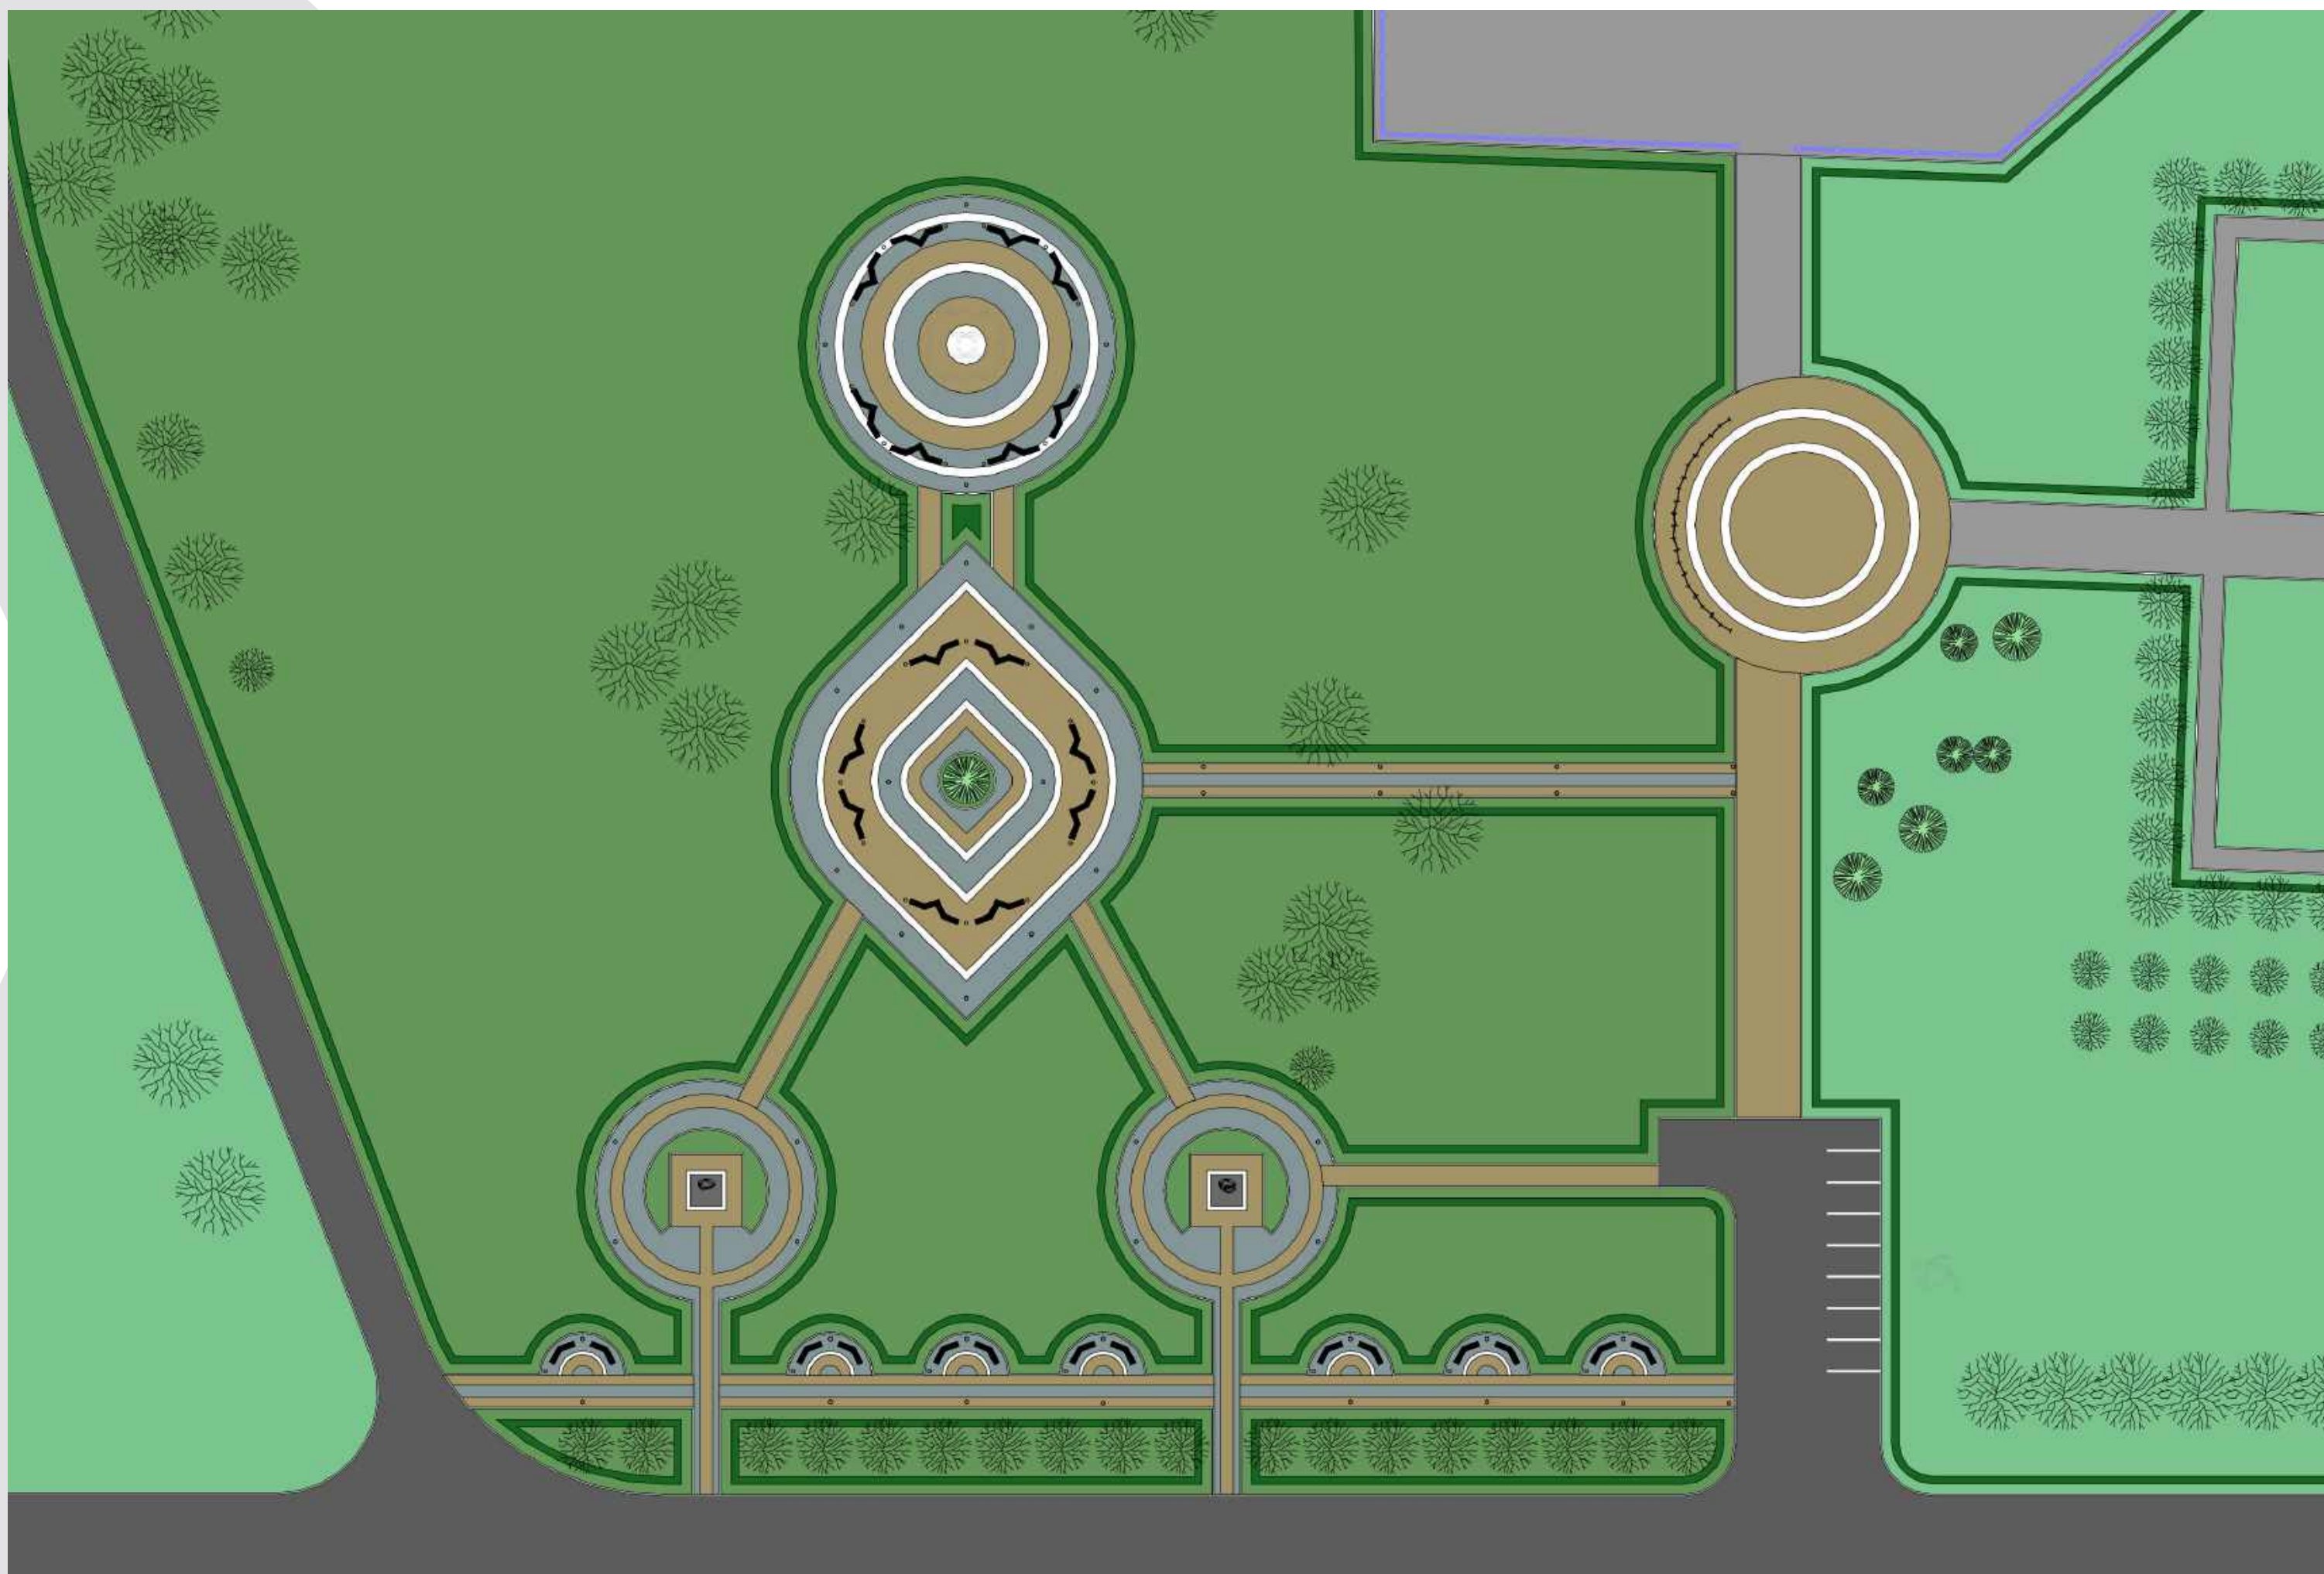

ДИЗАЙН-ПРОЕКТ БЛАГОУСТРОЙСТВА ОБЩЕСТВЕННОЙ ТЕРРИТОРИИ. ПЛАН-СХЕМА




ДИЗАЙН-ПРОЕКТ БЛАГОУСТРОЙСТВА ОБЩЕСТВЕННОЙ ТЕРРИТОРИИ. ВИЗУАЛИЗАЦИЯ



ДИЗАЙН-ПРОЕКТ БЛАГОУСТРОЙСТВА ОБЩЕСТВЕННОЙ ТЕРРИТОРИИ. ВИЗУАЛИЗАЦИЯ



ДИЗАЙН-ПРОЕКТ БЛАГОУСТРОЙСТВА ОБЩЕСТВЕННОЙ ТЕРРИТОРИИ. ВИЗУАЛИЗАЦИЯ

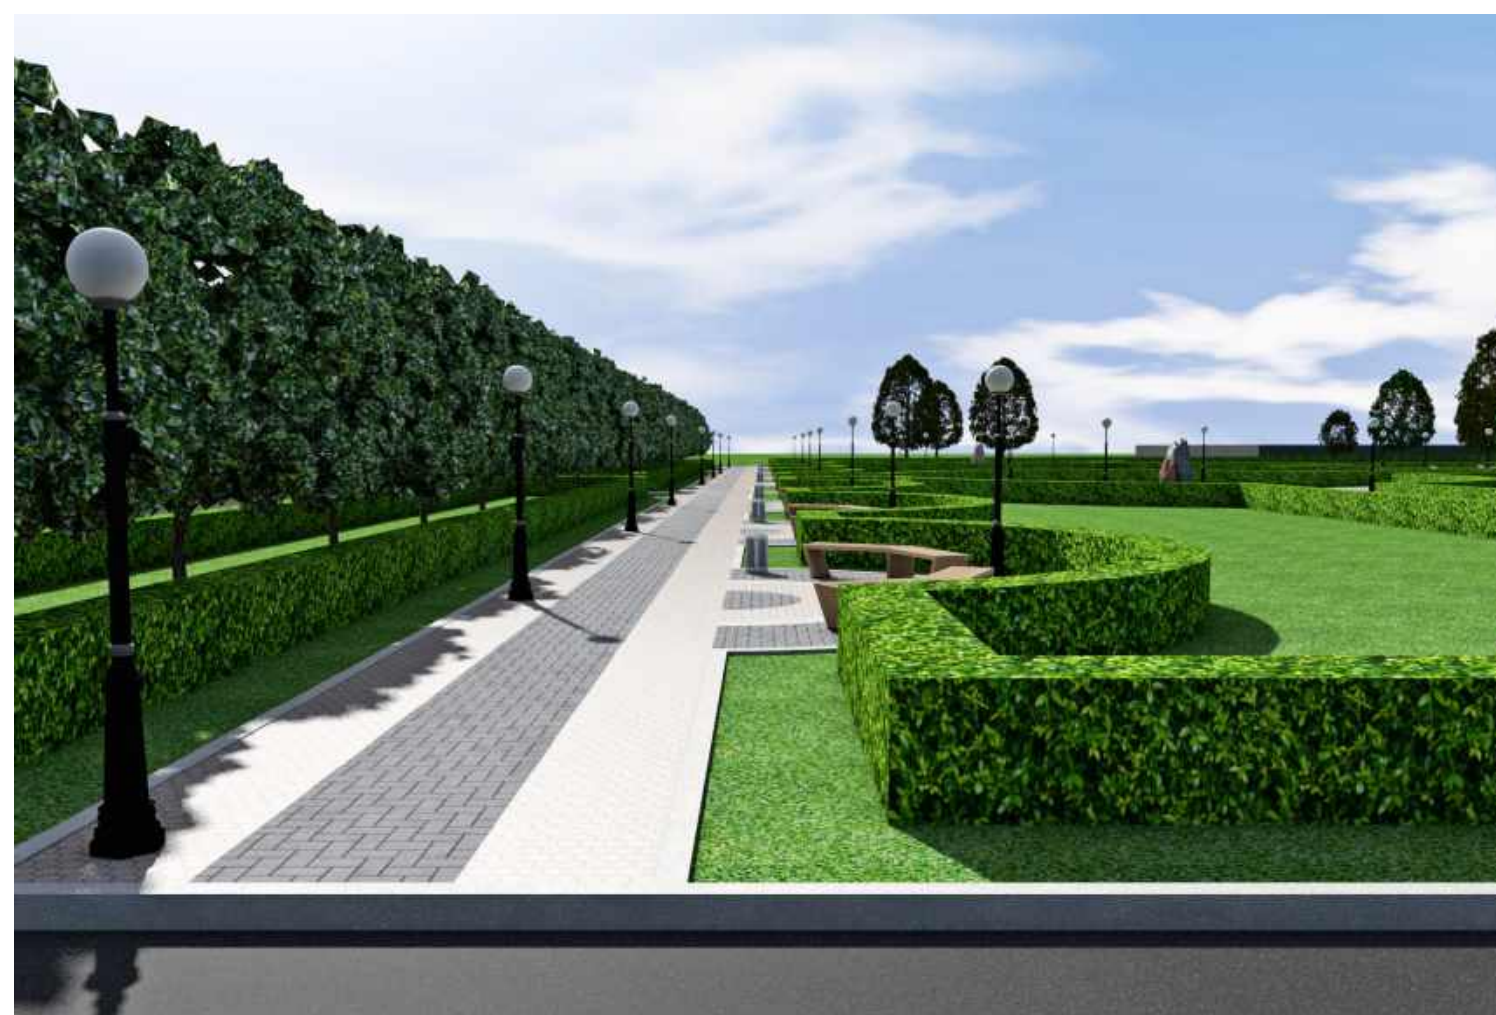

ДИЗАЙН-ПРОЕКТ БЛАГОУСТРОЙСТВА ОБЩЕСТВЕННОЙ ТЕРРИТОРИИ. ВИЗУАЛИЗАЦИЯ