


МУНИЦИПАЛЬНОЕ ОБРАЗОВАНИЕ СЛАНЦЕВСКОЕ ГОРДСКОЕ ПОСЕЛЕНИЕ

СЛАНЦЕВСКОГО МУНИЦИПАЛЬНОГО РАЙОНА ЛЕНИНГРАДСКОЙ ОБЛАСТИ

СХЕМА ТЕПЛОСНАБЖЕНИЯ

СХЕМА ТЕПЛОВЫХ СЕТЕЙ ЦЕНТРАЛЬНОГО ЖИЛОГО РАЙОНА

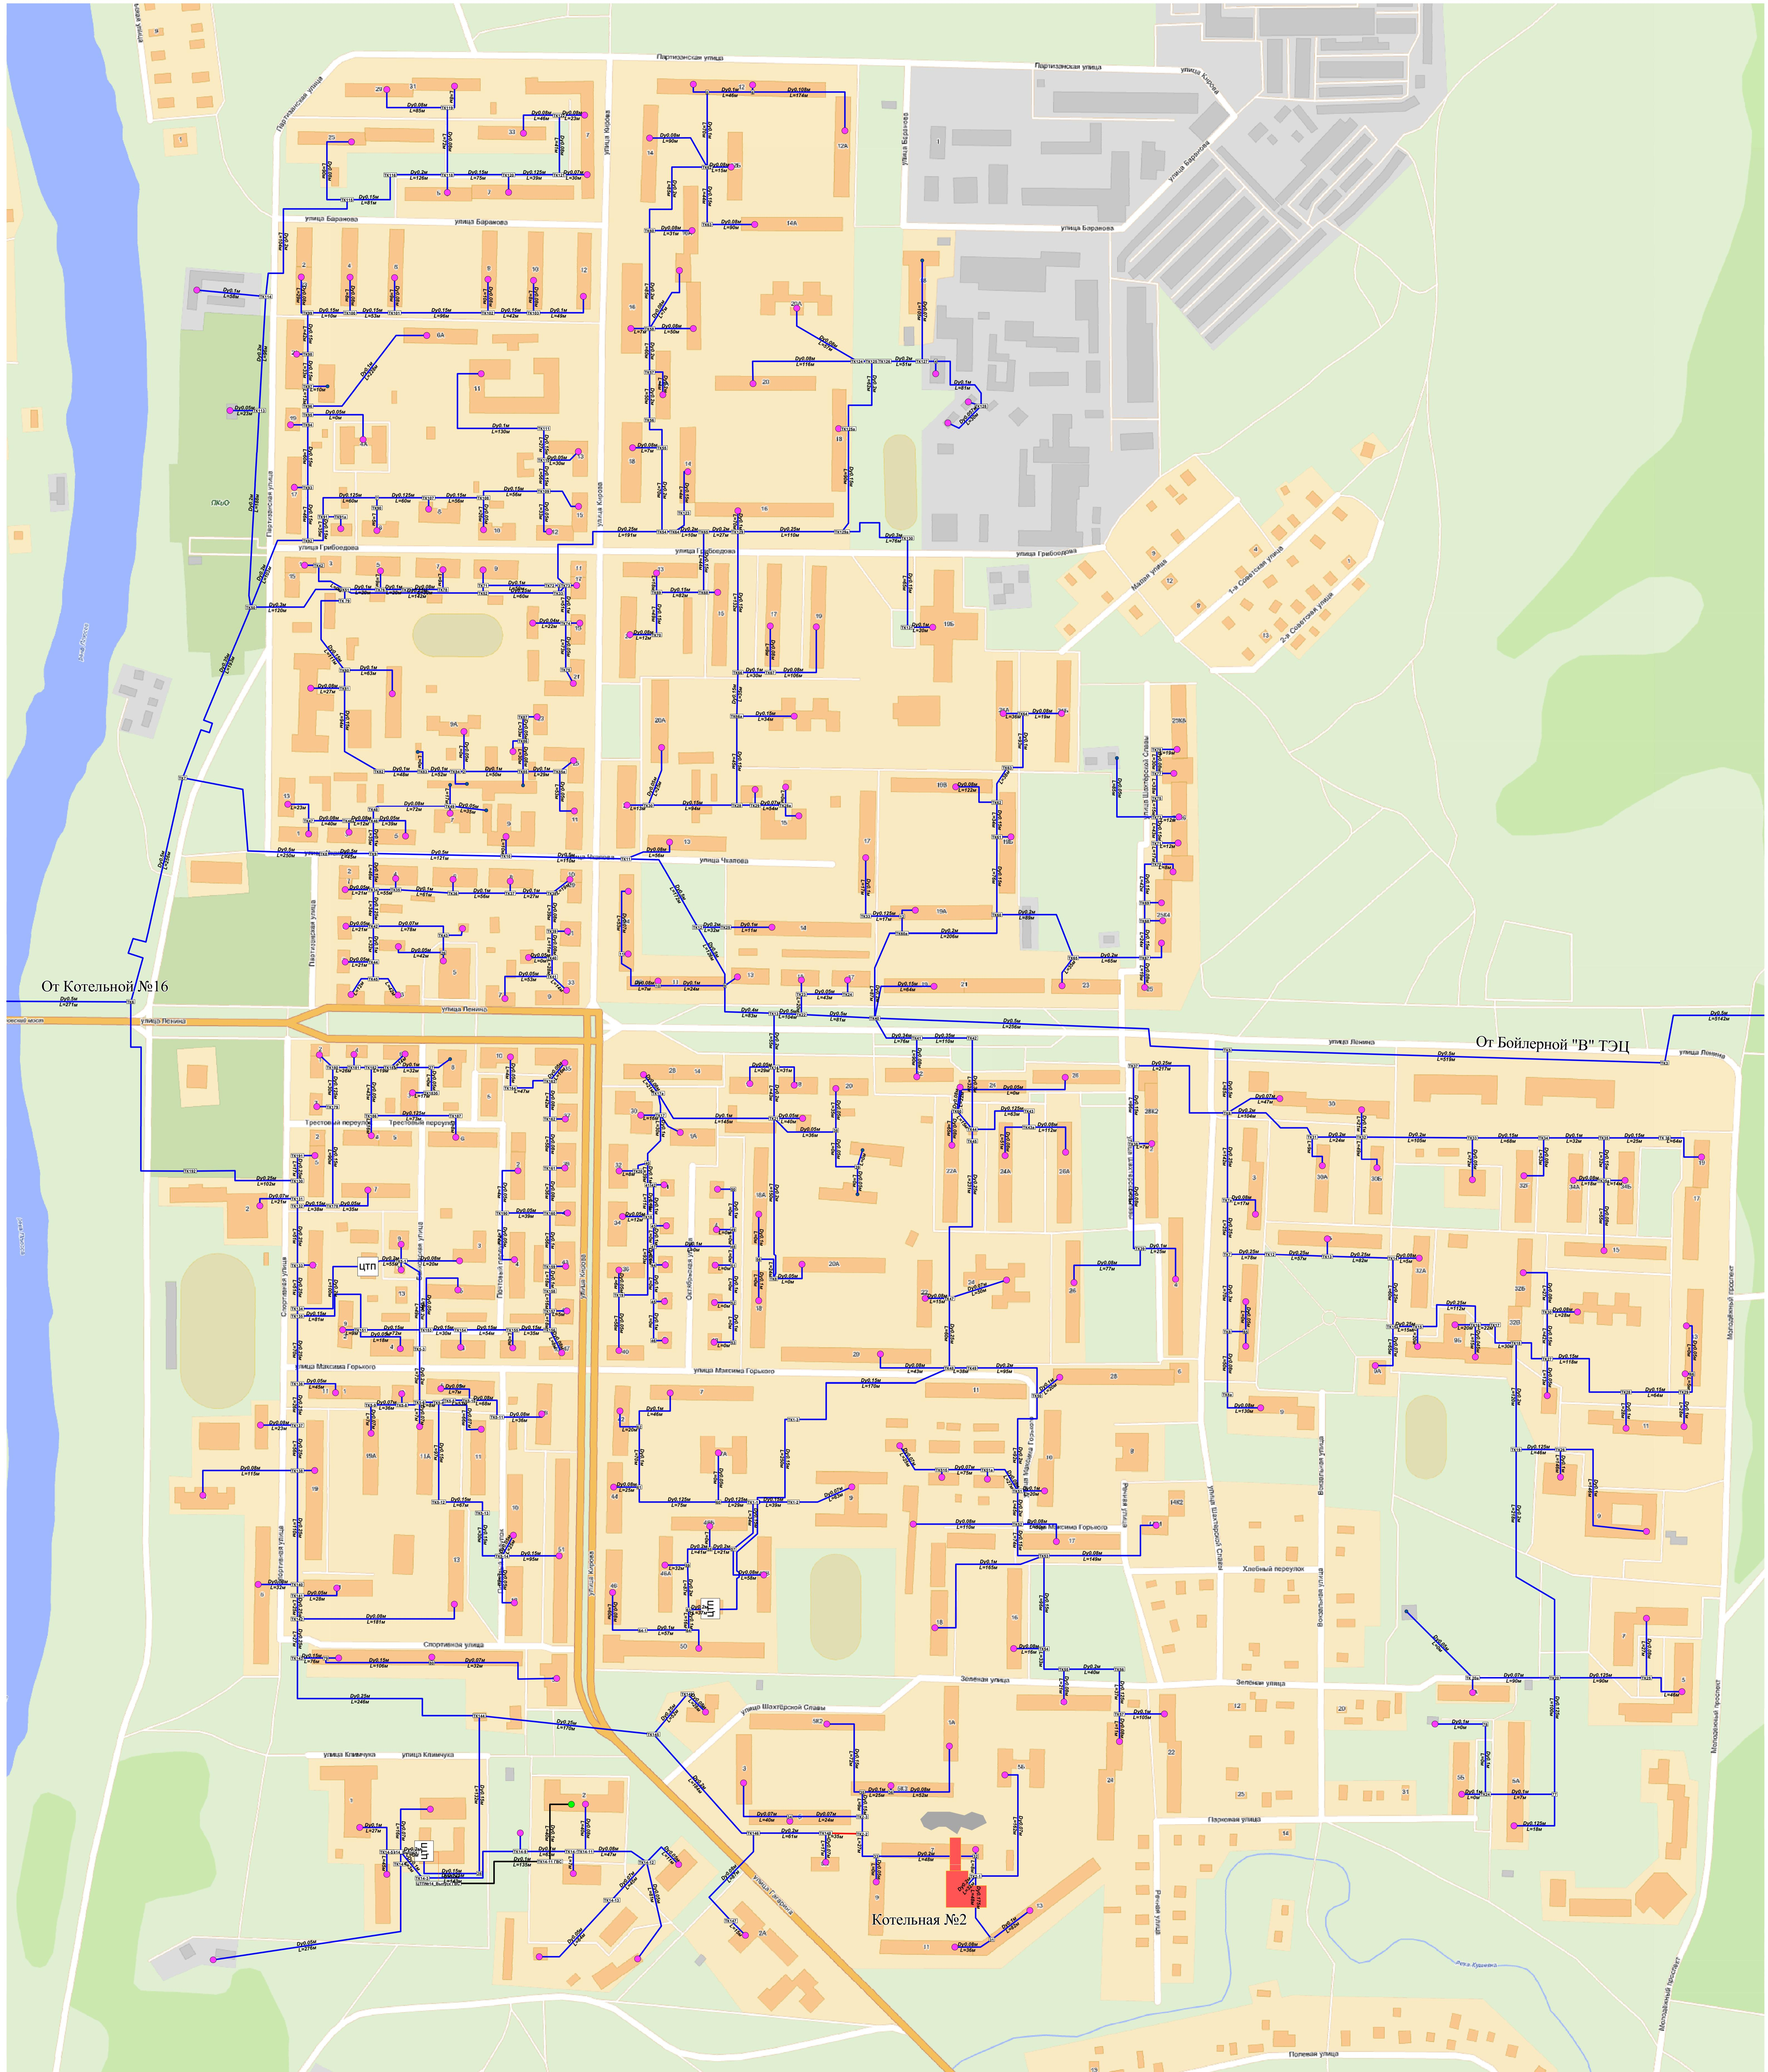

Объекты системы теплоснабжения

- Источник тепловой энергии
- Участки Включен
- Разветвление
- Потребитель
- Потребитель ГВС
- Участки Включен (ГВС)
- Участки Отключен
- Тепловая камера
- ЦТП

M 1:2000

0 50 100 200 300 400 M