


МУНИЦИПАЛЬНОЕ ОБРАЗОВАНИЕ СЛАНЦЕВСКАЯ ГОРОДСКАЯ ПОСЕЛЕНИЕ
СЛАНЦЕВСКОГО МУНИЦИПАЛЬНОГО РАЙОНА ЛЕНИНГРАДСКОЙ ОБЛАСТИ
СХЕМА ТЕПЛОСНАБЖЕНИЯ
СХЕМА ТЕПЛОВЫХ СЕТЕЙ ЖИЛОГО РАЙОНА БОЛЬШИЕ ЛУЧКИ

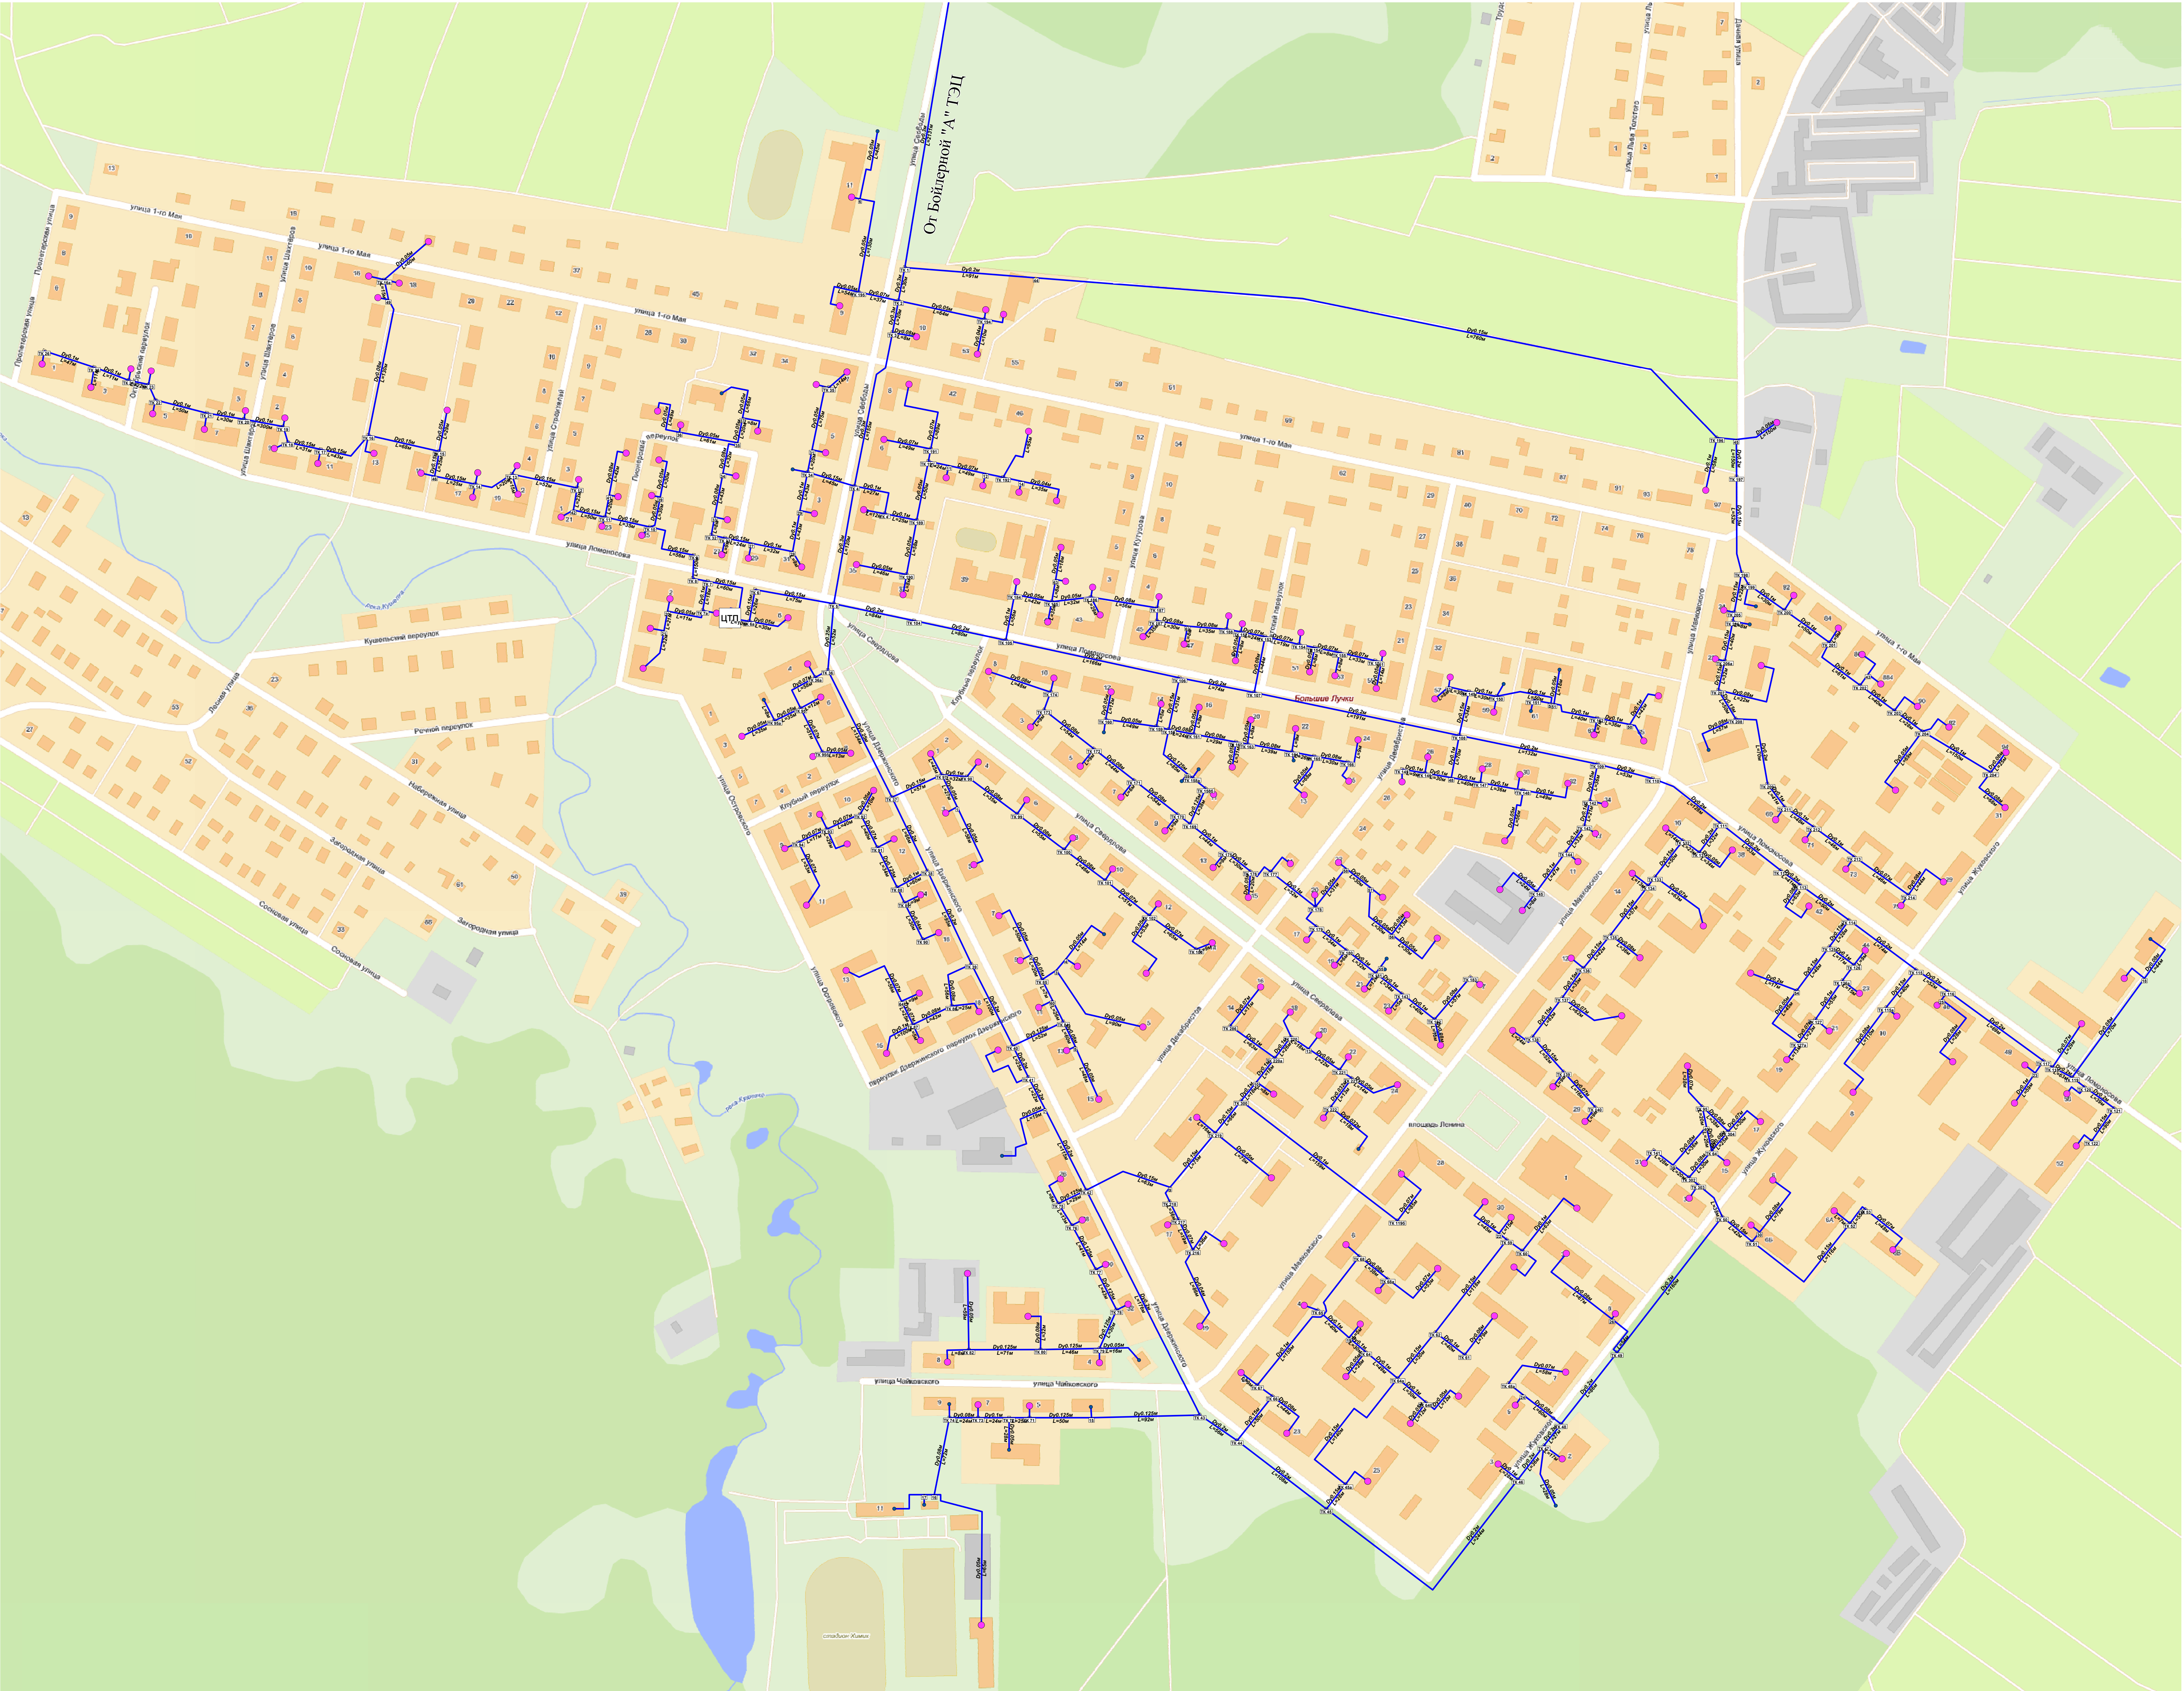

М 1:2000

0

25

50

100

150

200

М

Объекты системы теплоснабжения

Источник тепловой энергии

Разветвление

Потребитель

Потребитель ГВС

Тепловая камера

ЦТП

ЦТП

Участки Включен

Участки Включен (ГВС)

Участки Отключен